Fig. 432. Roskilde Domkirke. Plan. 1:300. Efter Storck.
Omtegnet og suppleret af El. M.

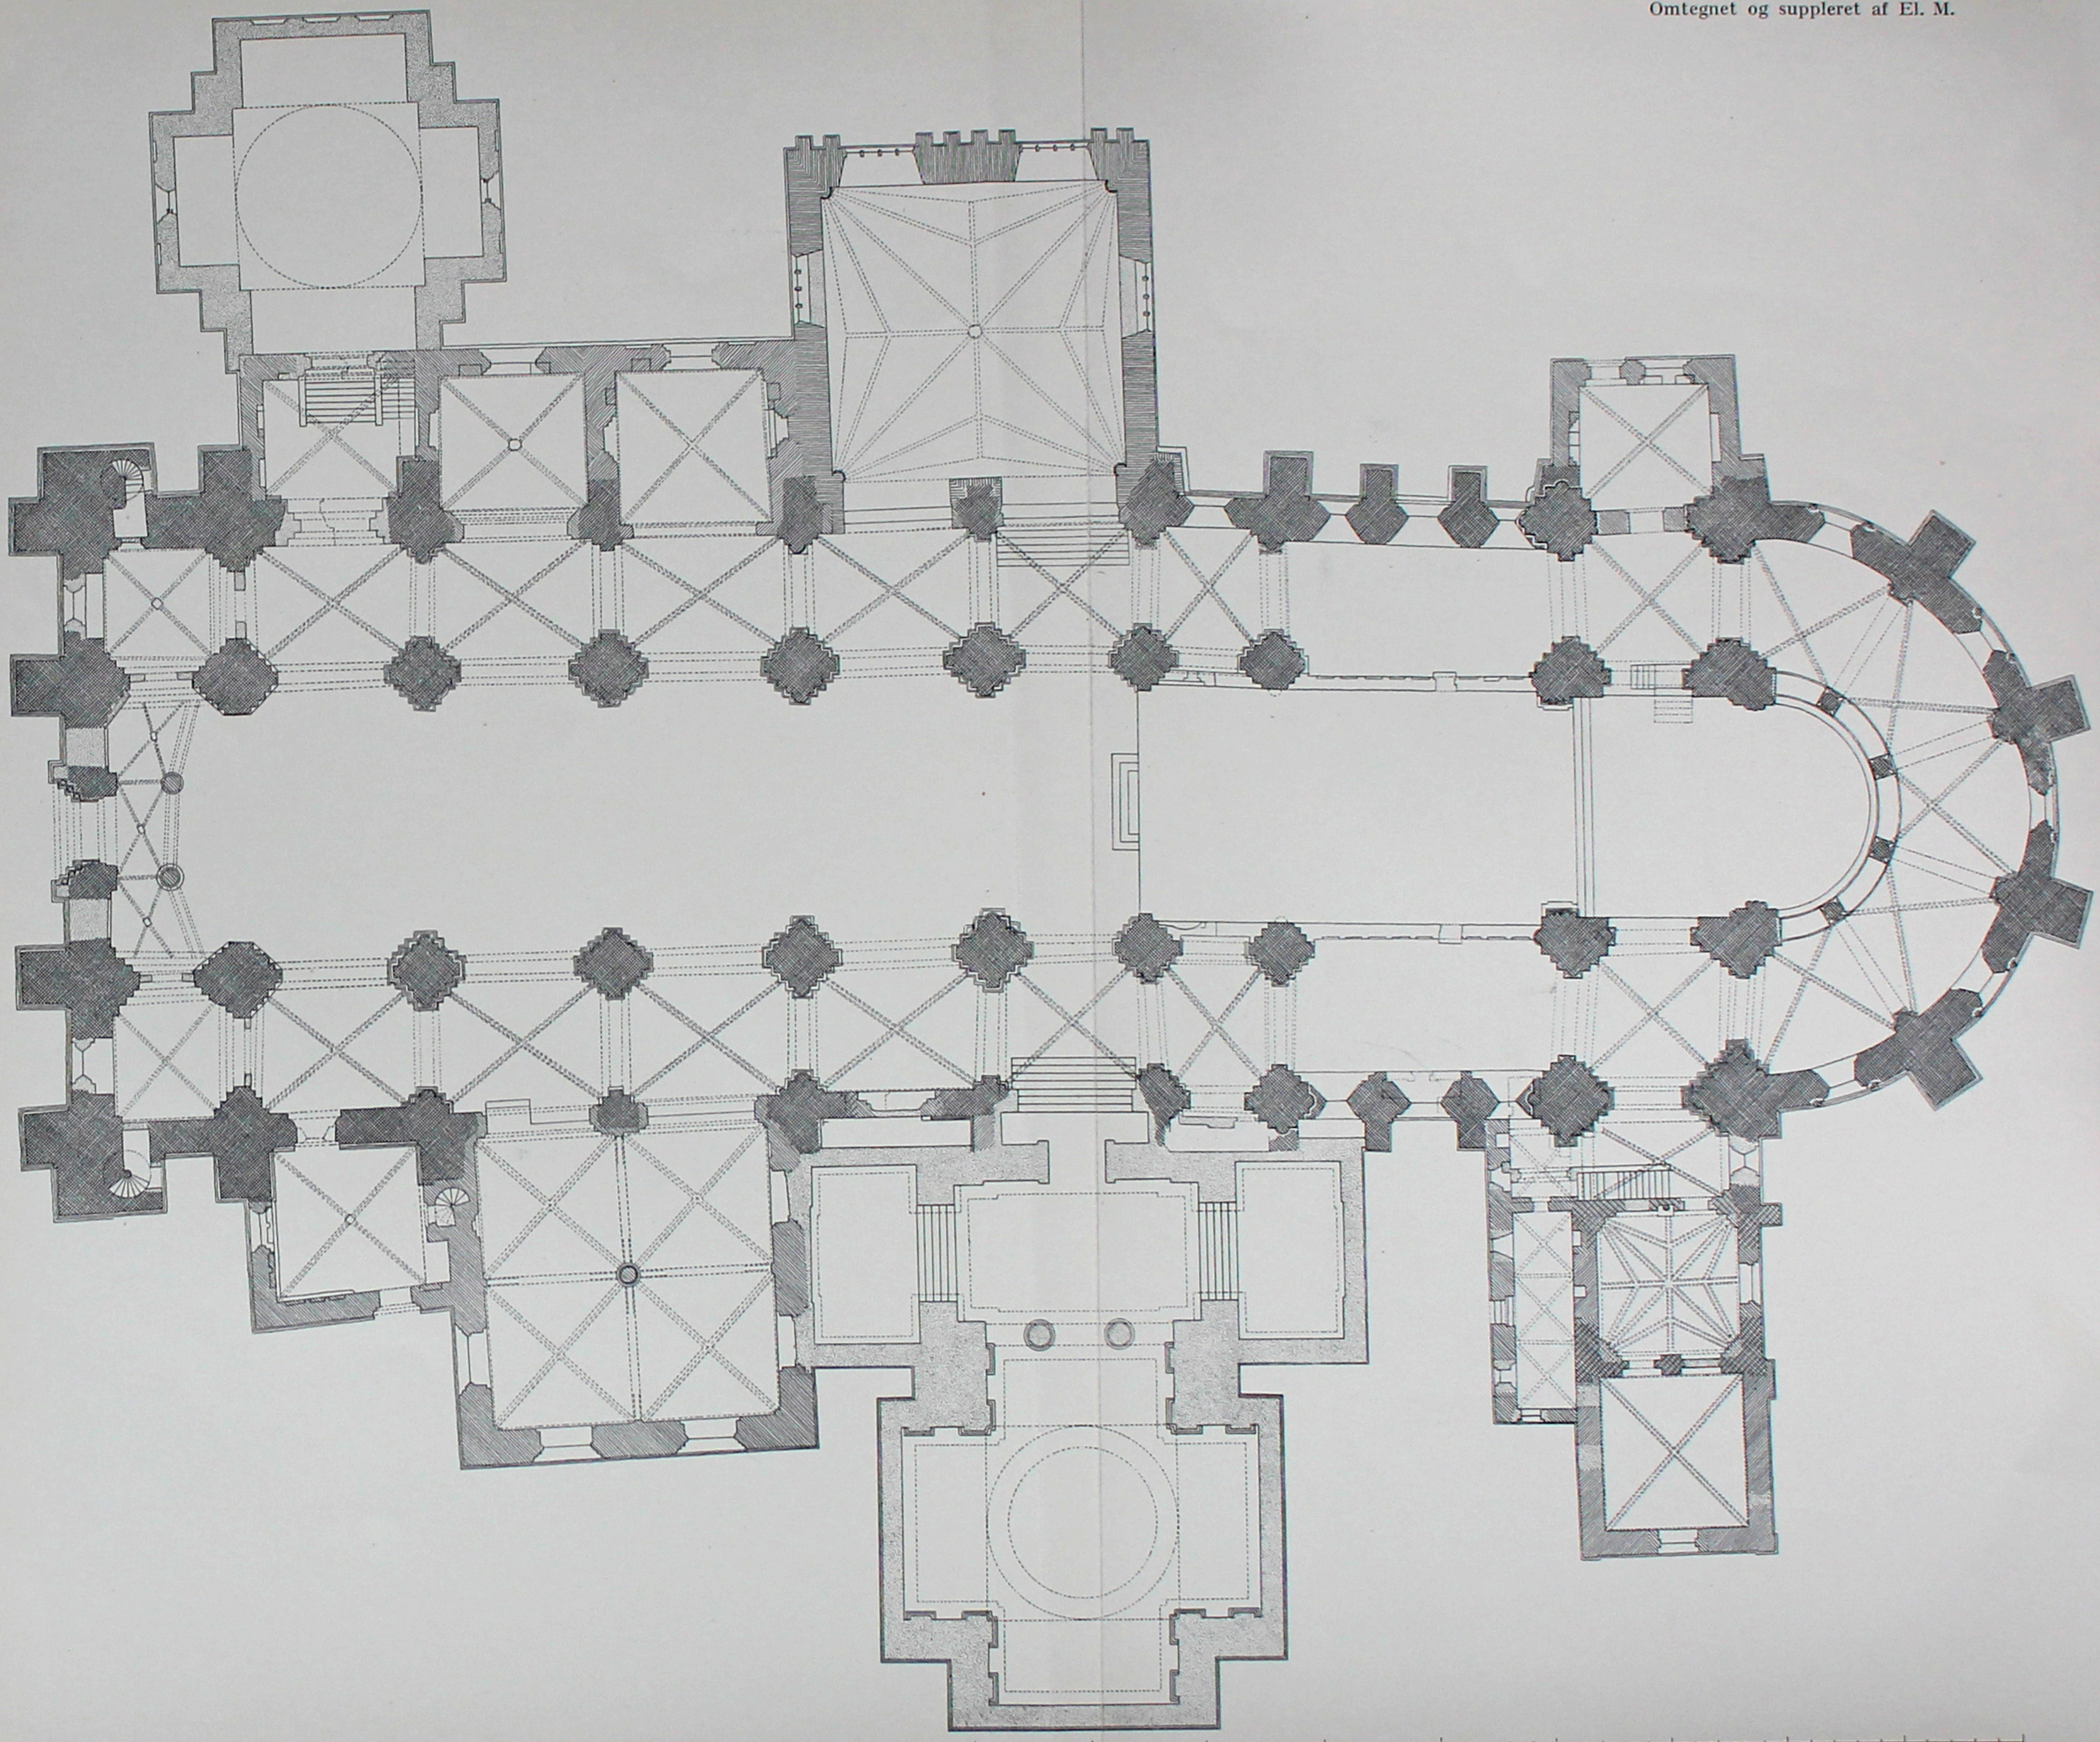


Fig. 433. Roskilde Domkirke. Plan af Gallerietagen. 1:300. Efter Storck. Omtegnet og suppleret af El. M.

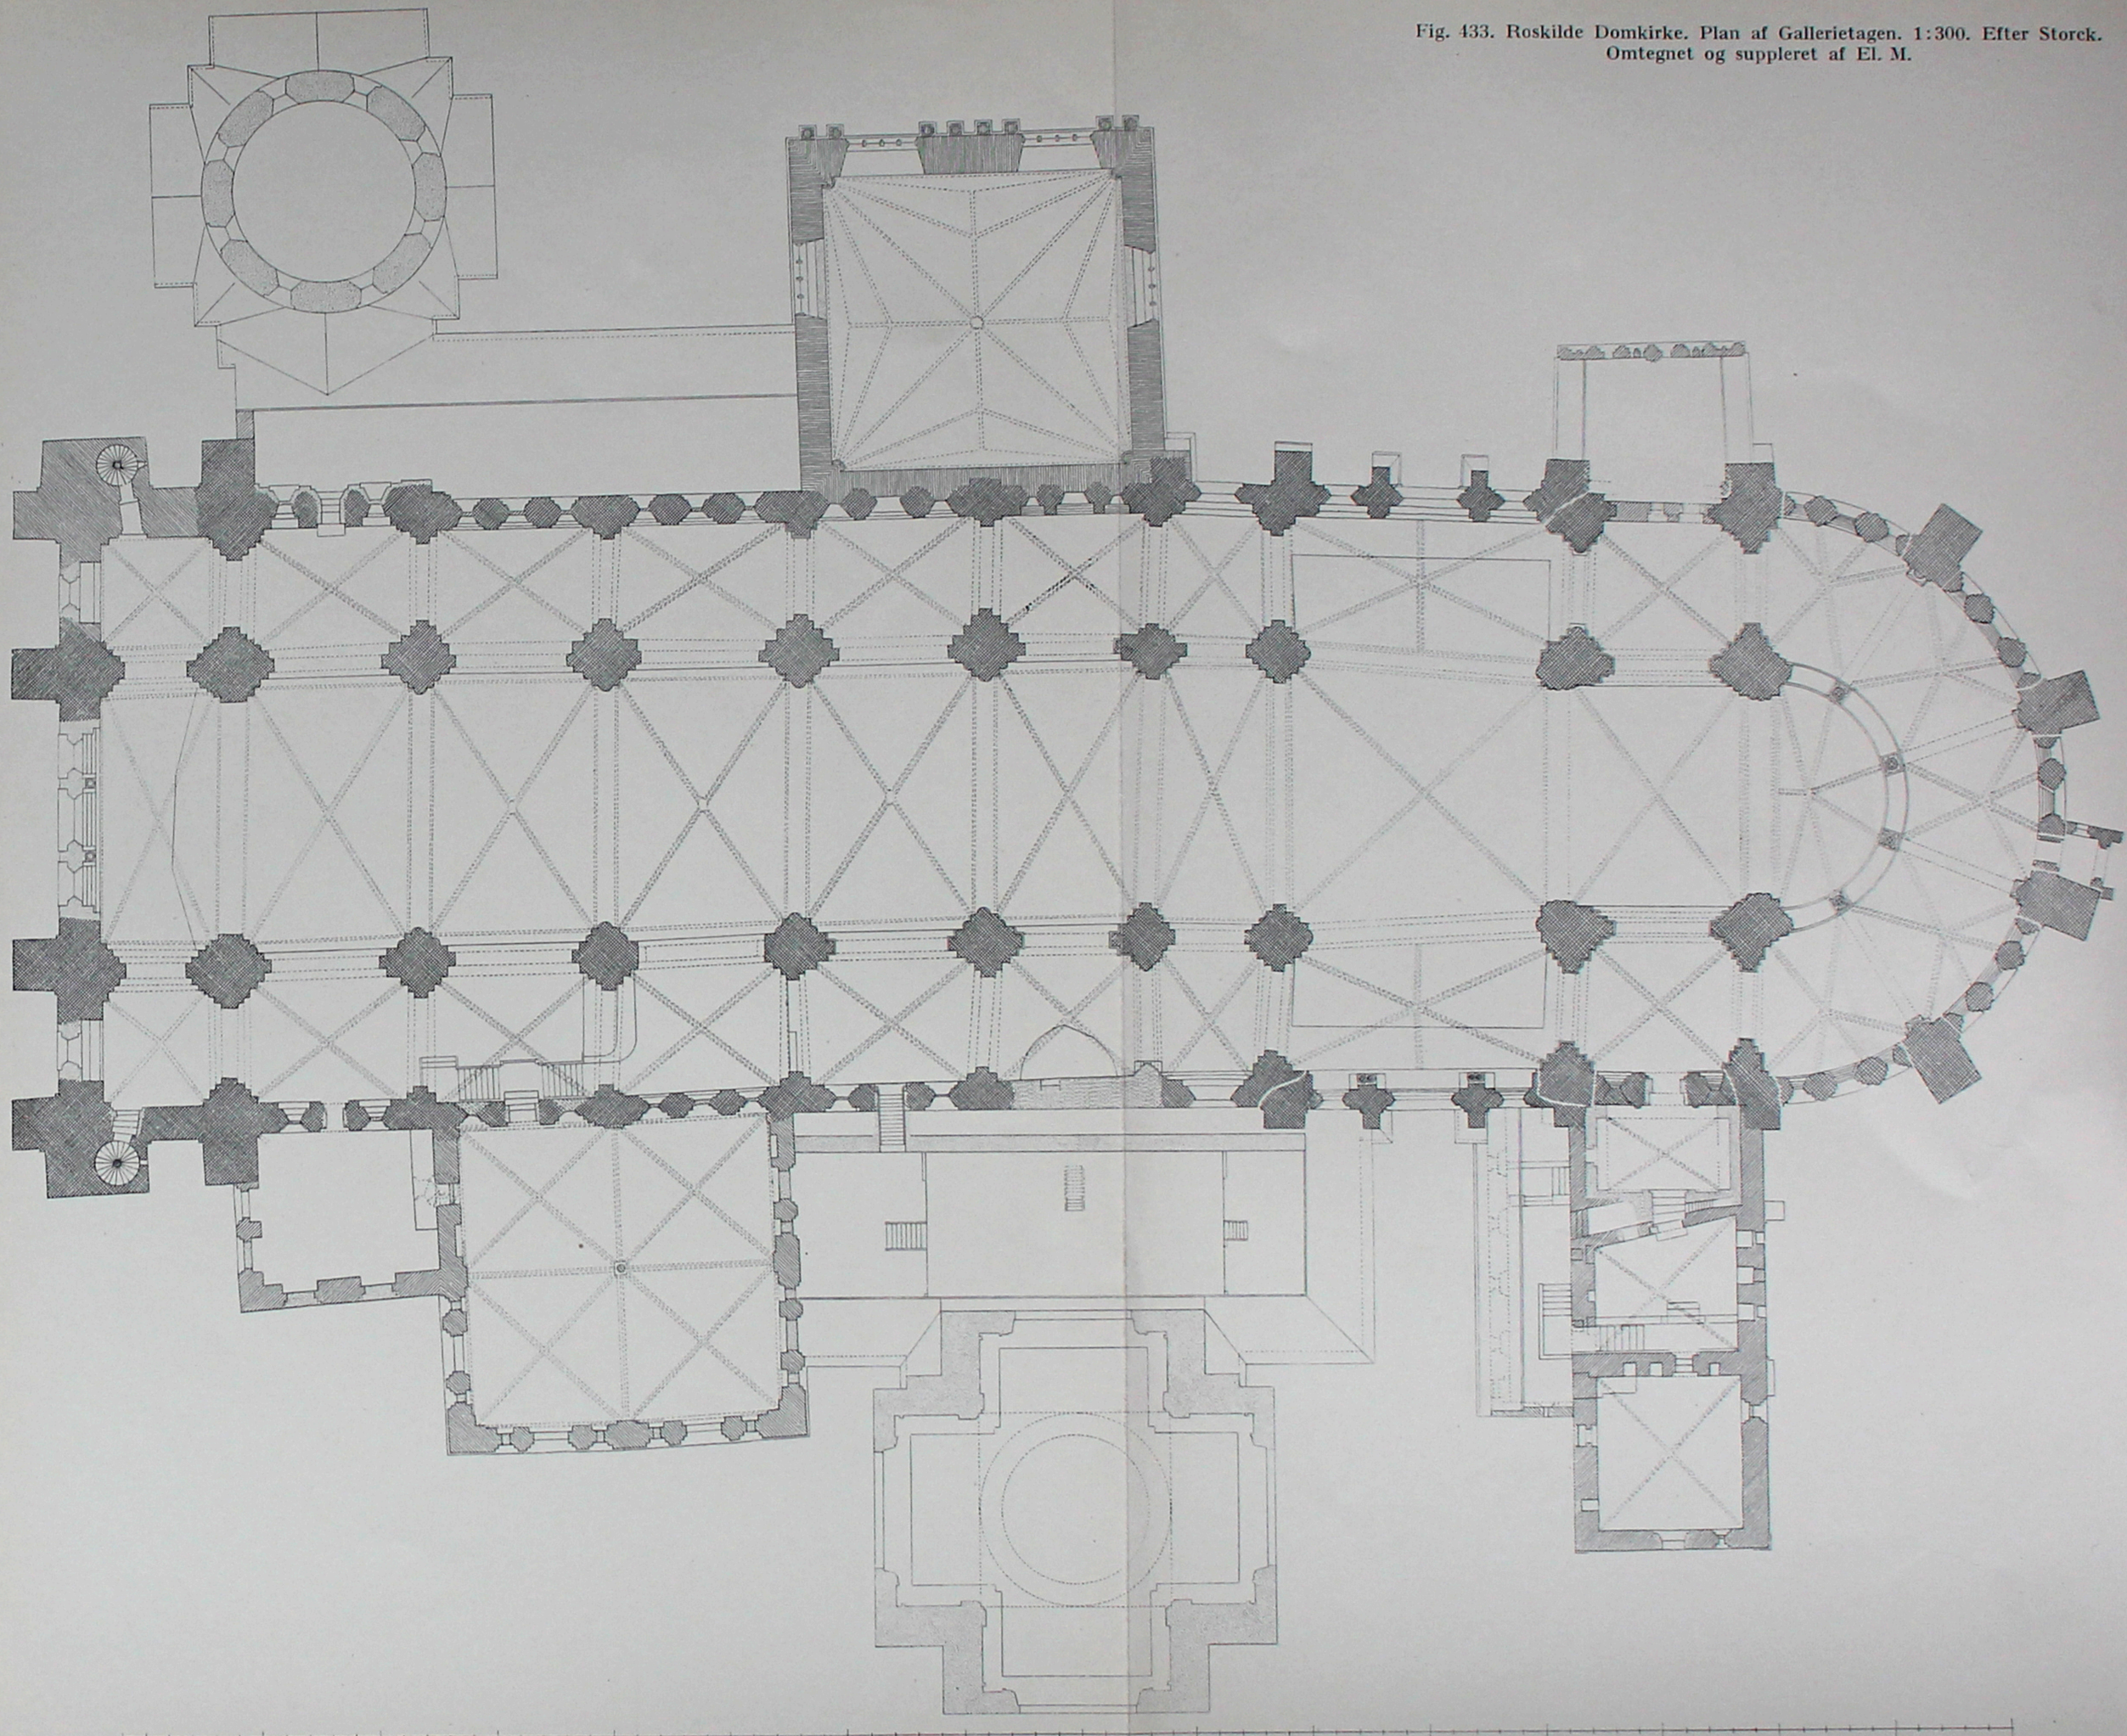


Fig. 434. Roskilde Domkirke. Langsnit, set mod Nord.
1:300. Efter Storck.

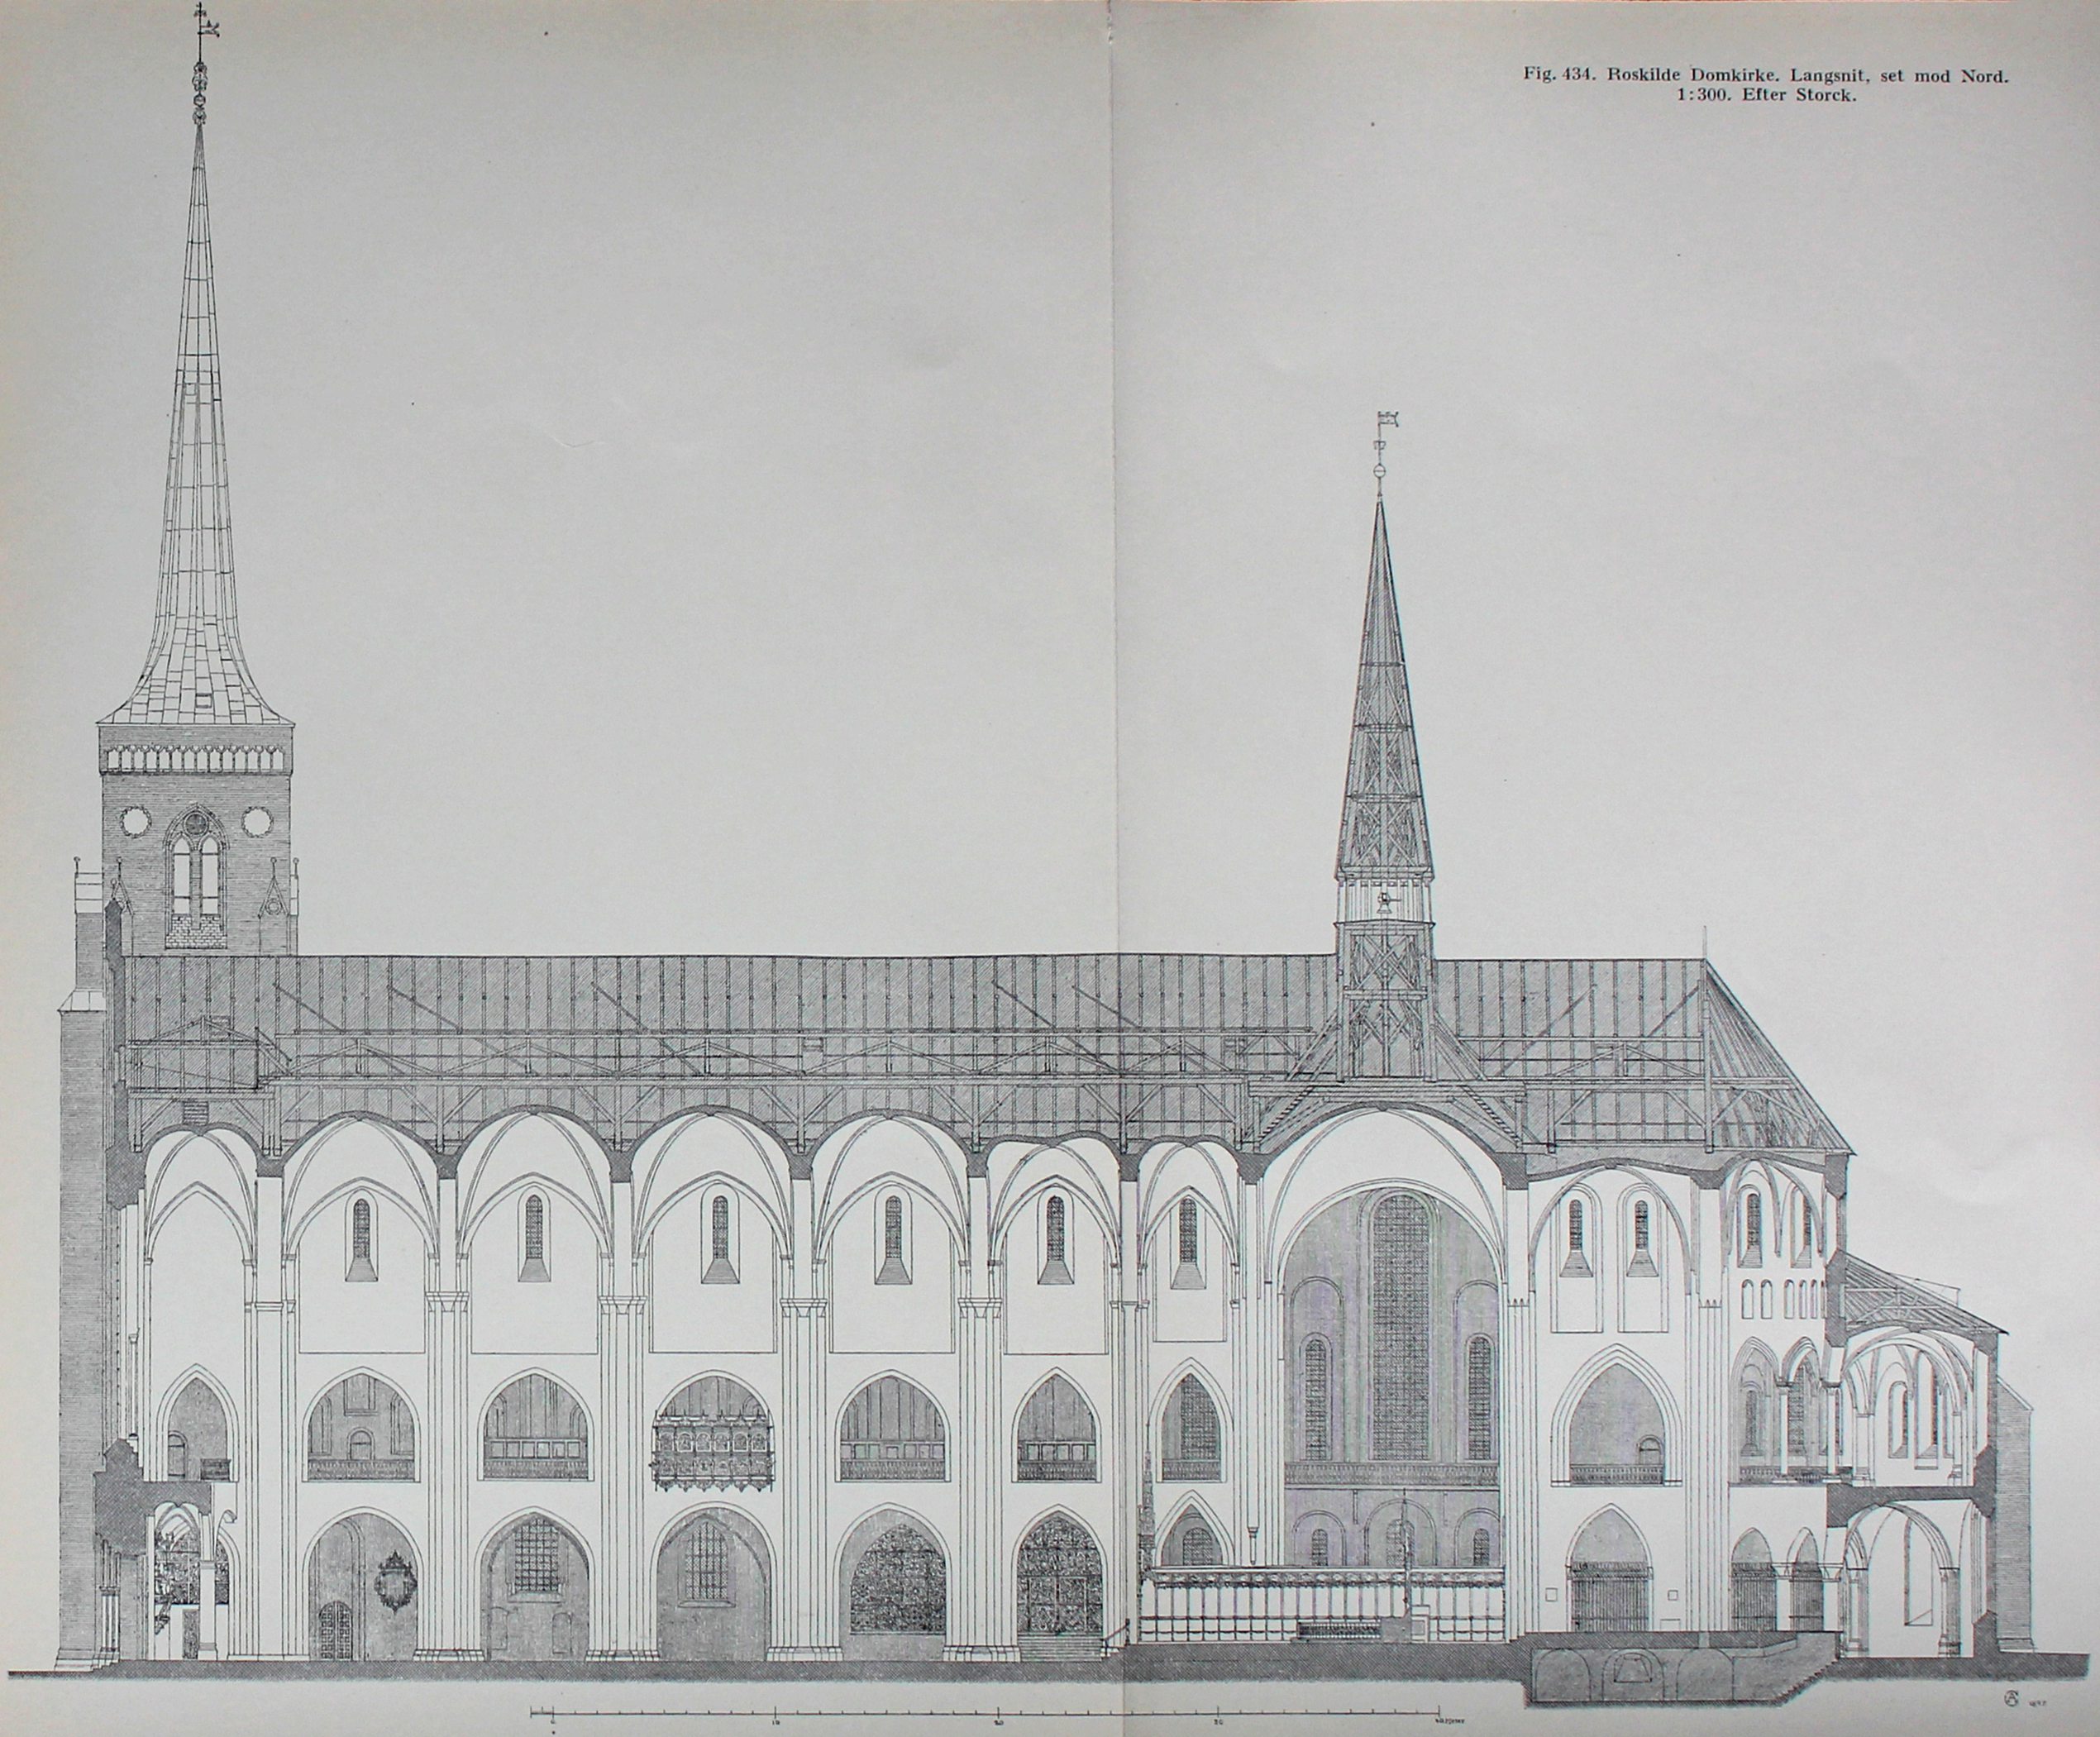


Fig. 435. Roskilde Domkirke. Tværsnit, set mod Øst.
1:300. Efter Storck.

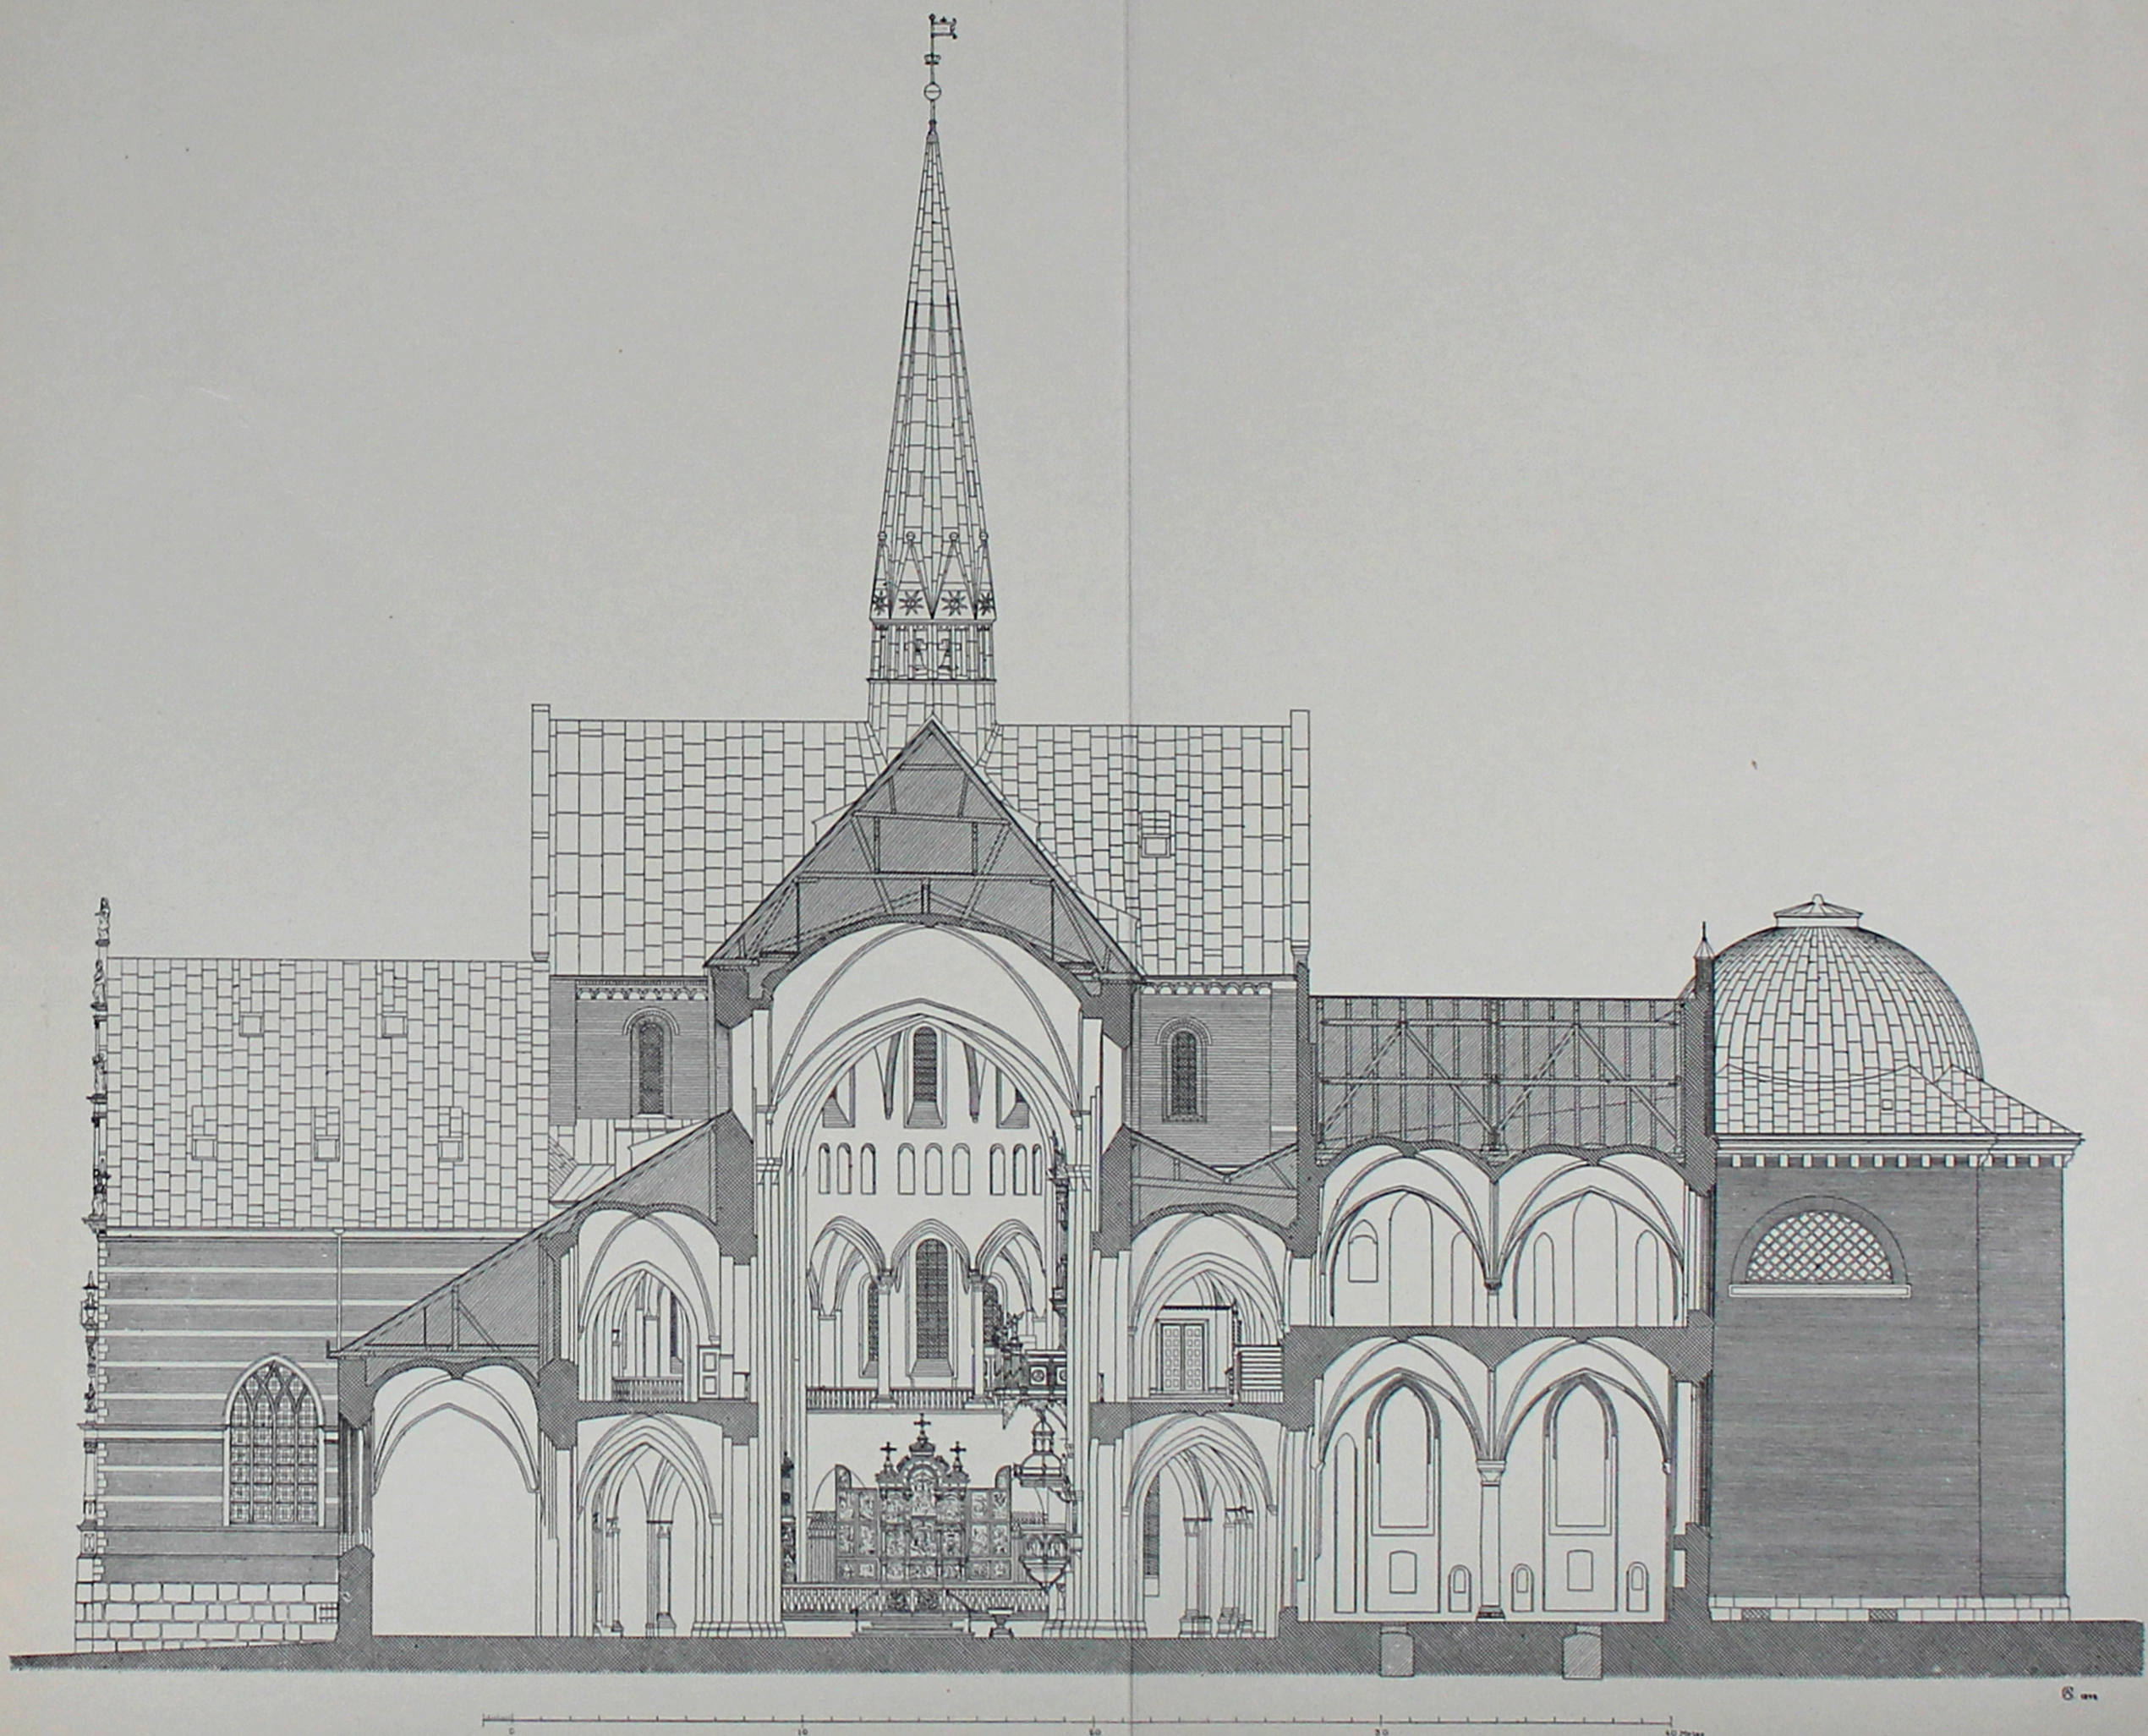


Fig. 436. Roskilde Domkirke. Østfaçade.
1:300. Efter Storck.

Fig. 437. Roskilde Domkirke. Sydfaçade.
1:300. Efter Storck.



Fig. 438. Roskilde Domkirke. Vestfaçade.
1:300. Efter Storck.



Fig. 439. Roskilde Domkirke. Nordfaçade.
1:300. Efter Storck.

